


Gemarkung Reinbek
Gemeinde Reinbek, Stadt
Flur 3

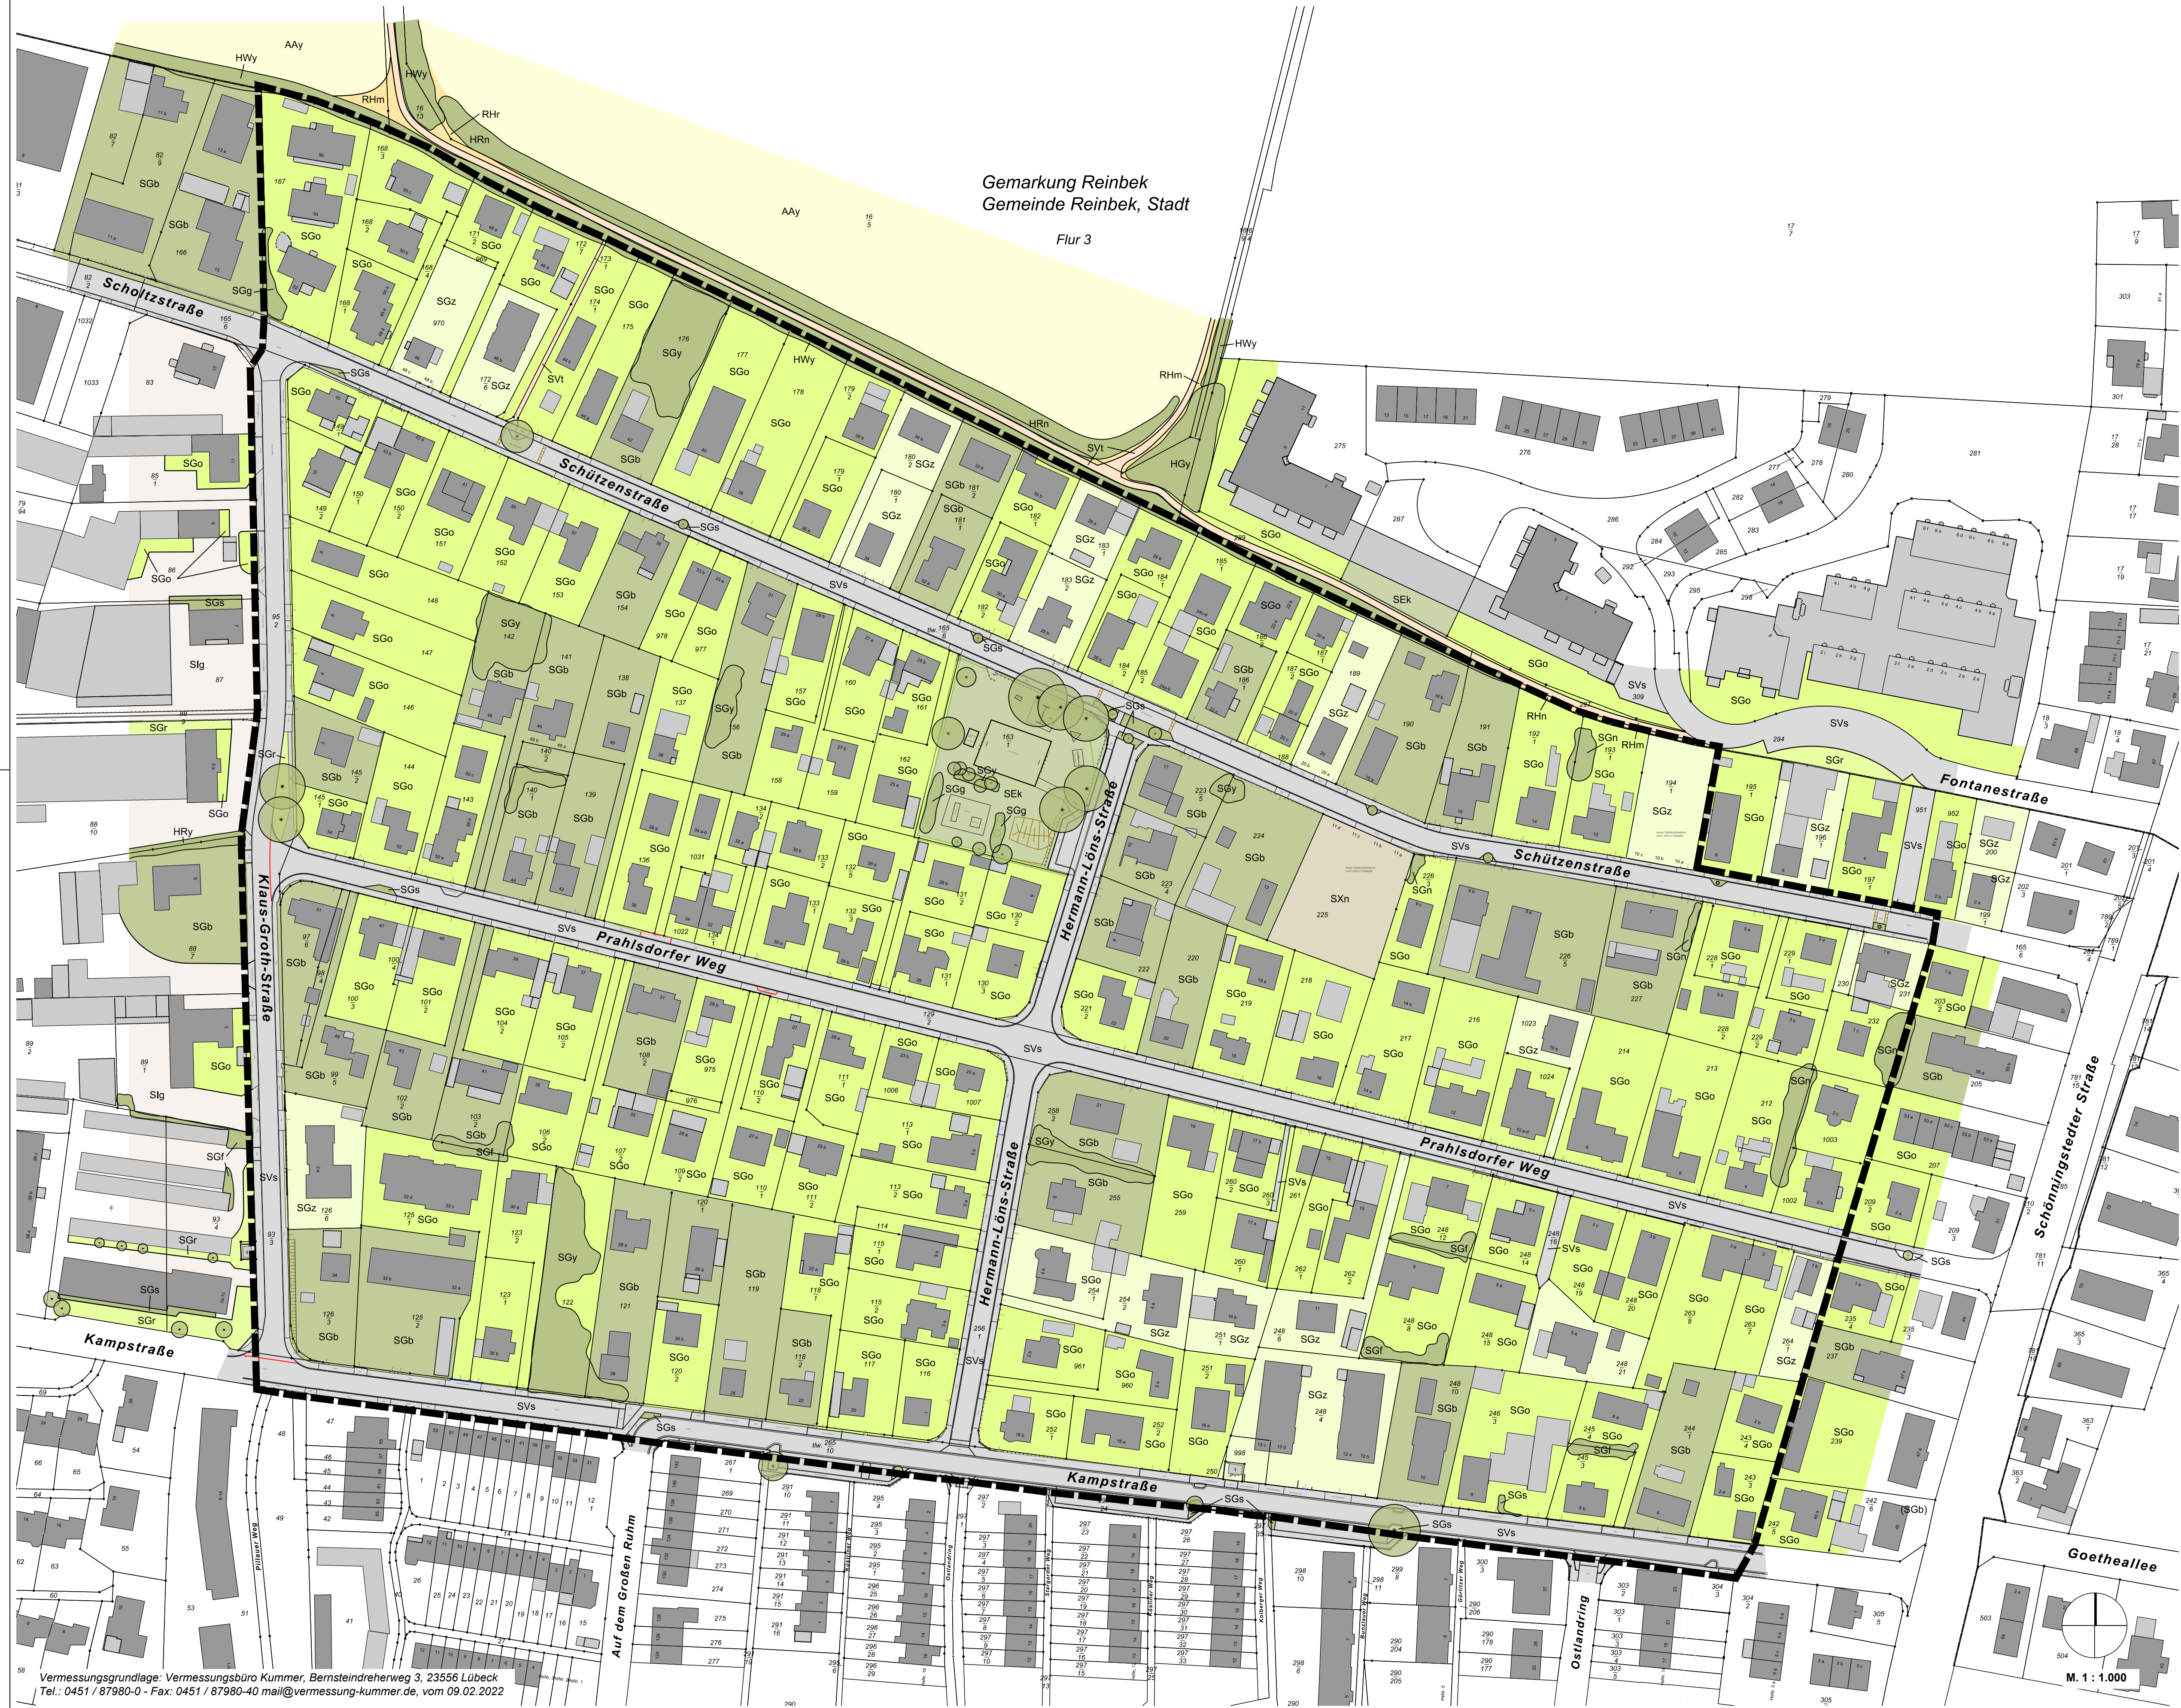

- ZEICHENERKLÄRUNG:**
- Bestand**
- Gehölze**
- Einzelbäume
 - HWy typischer Knick, geschützt gemäß § 21 (1) Nr. 4 LNatSchG i.V.m. § 30 BNatSchG
 - HRy Baumreihe aus heimischen Laubbäumen
 - HRn Baumreihe aus Nadelgehölzen
 - HGy Sonstiges Feldgehölz
 - SGy Urbanes Gehölz mit heimischen Baumarten
 - SGs Urbanes Ziergehölz und -staudenbeet
 - SGf Urbanes Gehölz mit nicht heimischen Arten
 - SGg Urbanes Gehölz mit heimischen Arten
 - SGn Urbanes Gehölz mit Nadelbäumen
- Ruderalbewuchs**
- RHm Ruderale Staudenfluren frischer Standorte
 - RHn Nitrophytenflur
 - RHr Brombeerflur
- Grünflächen im Zusammenhang mit besiedelten Bereichen**
- SGr Rasenfläche, arten- und strukturarm
 - SGo Gärten, strukturarm mit geringem Laubholzanteil; mittlerer-hoher Versiegelungsgrad durch Zuwegungen, Terrassen und Nebenanlagen
 - SGb Garten, strukturreich mit hohem Anteil von Laubbäumen; geringer Versiegelungsgrad durch Zuwegungen, Terrassen und Nebenanlagen
 - SGz Garten, strukturarm ohne Laubholzanteil hoher Versiegelungsgrad durch Zuwegungen, Terrassen und Nebenanlagen
 - SEK Kinderspielplatz
- Flächen der Landwirtschaft**
- AAy Intensivacker
- Verkehrsflächen und begleitende Biotope**
- SVs Vollversiegelte Verkehrsfläche (Straßen, Wege, Parkplätze aus Beton, Asphalt, Pflaster etc.)
 - SVt Teilversiegelte Verkehrsfläche (Grand-, Kies- und Schotterweg, wassergebundene Decken)
- Sonstige Planzeichen**
- SXn Baustelle
 - Slg Gewerbefläche
 - Flurstücksgrenze, Flurstücksnummer
 - vorhandene Gebäude (Wohngebäude/Industriegebäude)
 - Nebenanlagen
 - Geltungsbereich des B-Planes Nr. 108

| INDEX | DATUM | GEZ. | ÄNDERUNG / ERGÄNZUNG / VERTEILER |
|-------|-------|------|----------------------------------|
| | | | |
| | | | |
| | | | |


PROJEKTNAME
Stadt Reinbek
Bebauungsplan Nr. 108

PLANBEZEICHNUNG
Bestand Biotop- und Nutzungstypen

| DATUM | PLAN-NR. | PLAN-GR. | GEZEICHNET | BEARBEITET | MAßSTAB |
|------------|------------|----------|------------|------------|-----------|
| 25.05.2022 | P598.1 / 1 | 54 x 88 | Vo. | LW. | 1 : 1.000 |

AUFTRAGGEBER
Stadt Reinbek
Amt für Stadtentwicklung
Hamburger Straße 5-7
21465 Reinbek

PLANVERFASSER


 ■ Elisabeth-Haseloff-Straße 1
 23564 Lübeck
 Tel.: 0451 / 610 20-26
 luebeck@prokom-planung.de
 □ Richardstraße 47
 22081 Hamburg
 Tel.: 040 / 22 94 64-14
 hamburg@prokom-planung.de

PLAN-NR.
1

INDEX

Vermessungsgrundlage: Vermessungsbüro Kummer, Bernsteindreherweg 3, 23556 Lübeck
Tel.: 0451 / 87980-0 · Fax: 0451 / 87980-40 mail@vermessung-kummer.de, vom 09.02.2022

